





PLANTA ALTA

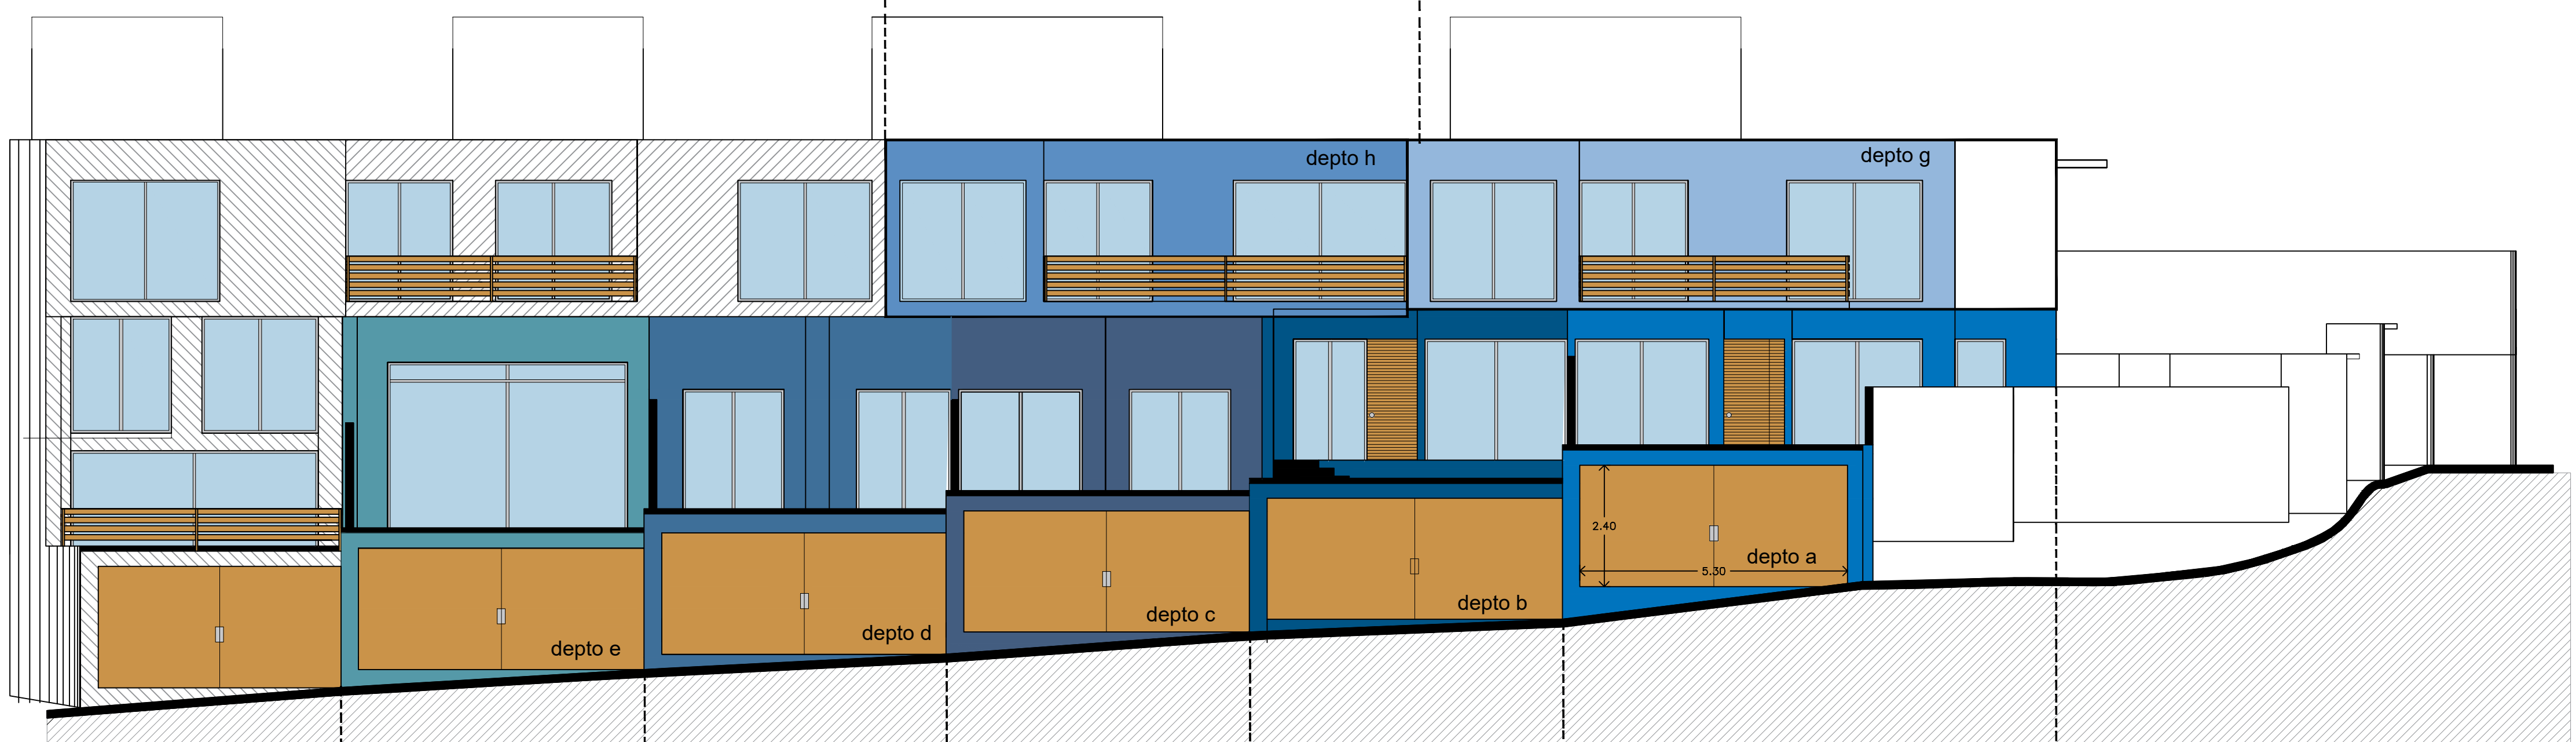

FACHADA FRONTAL

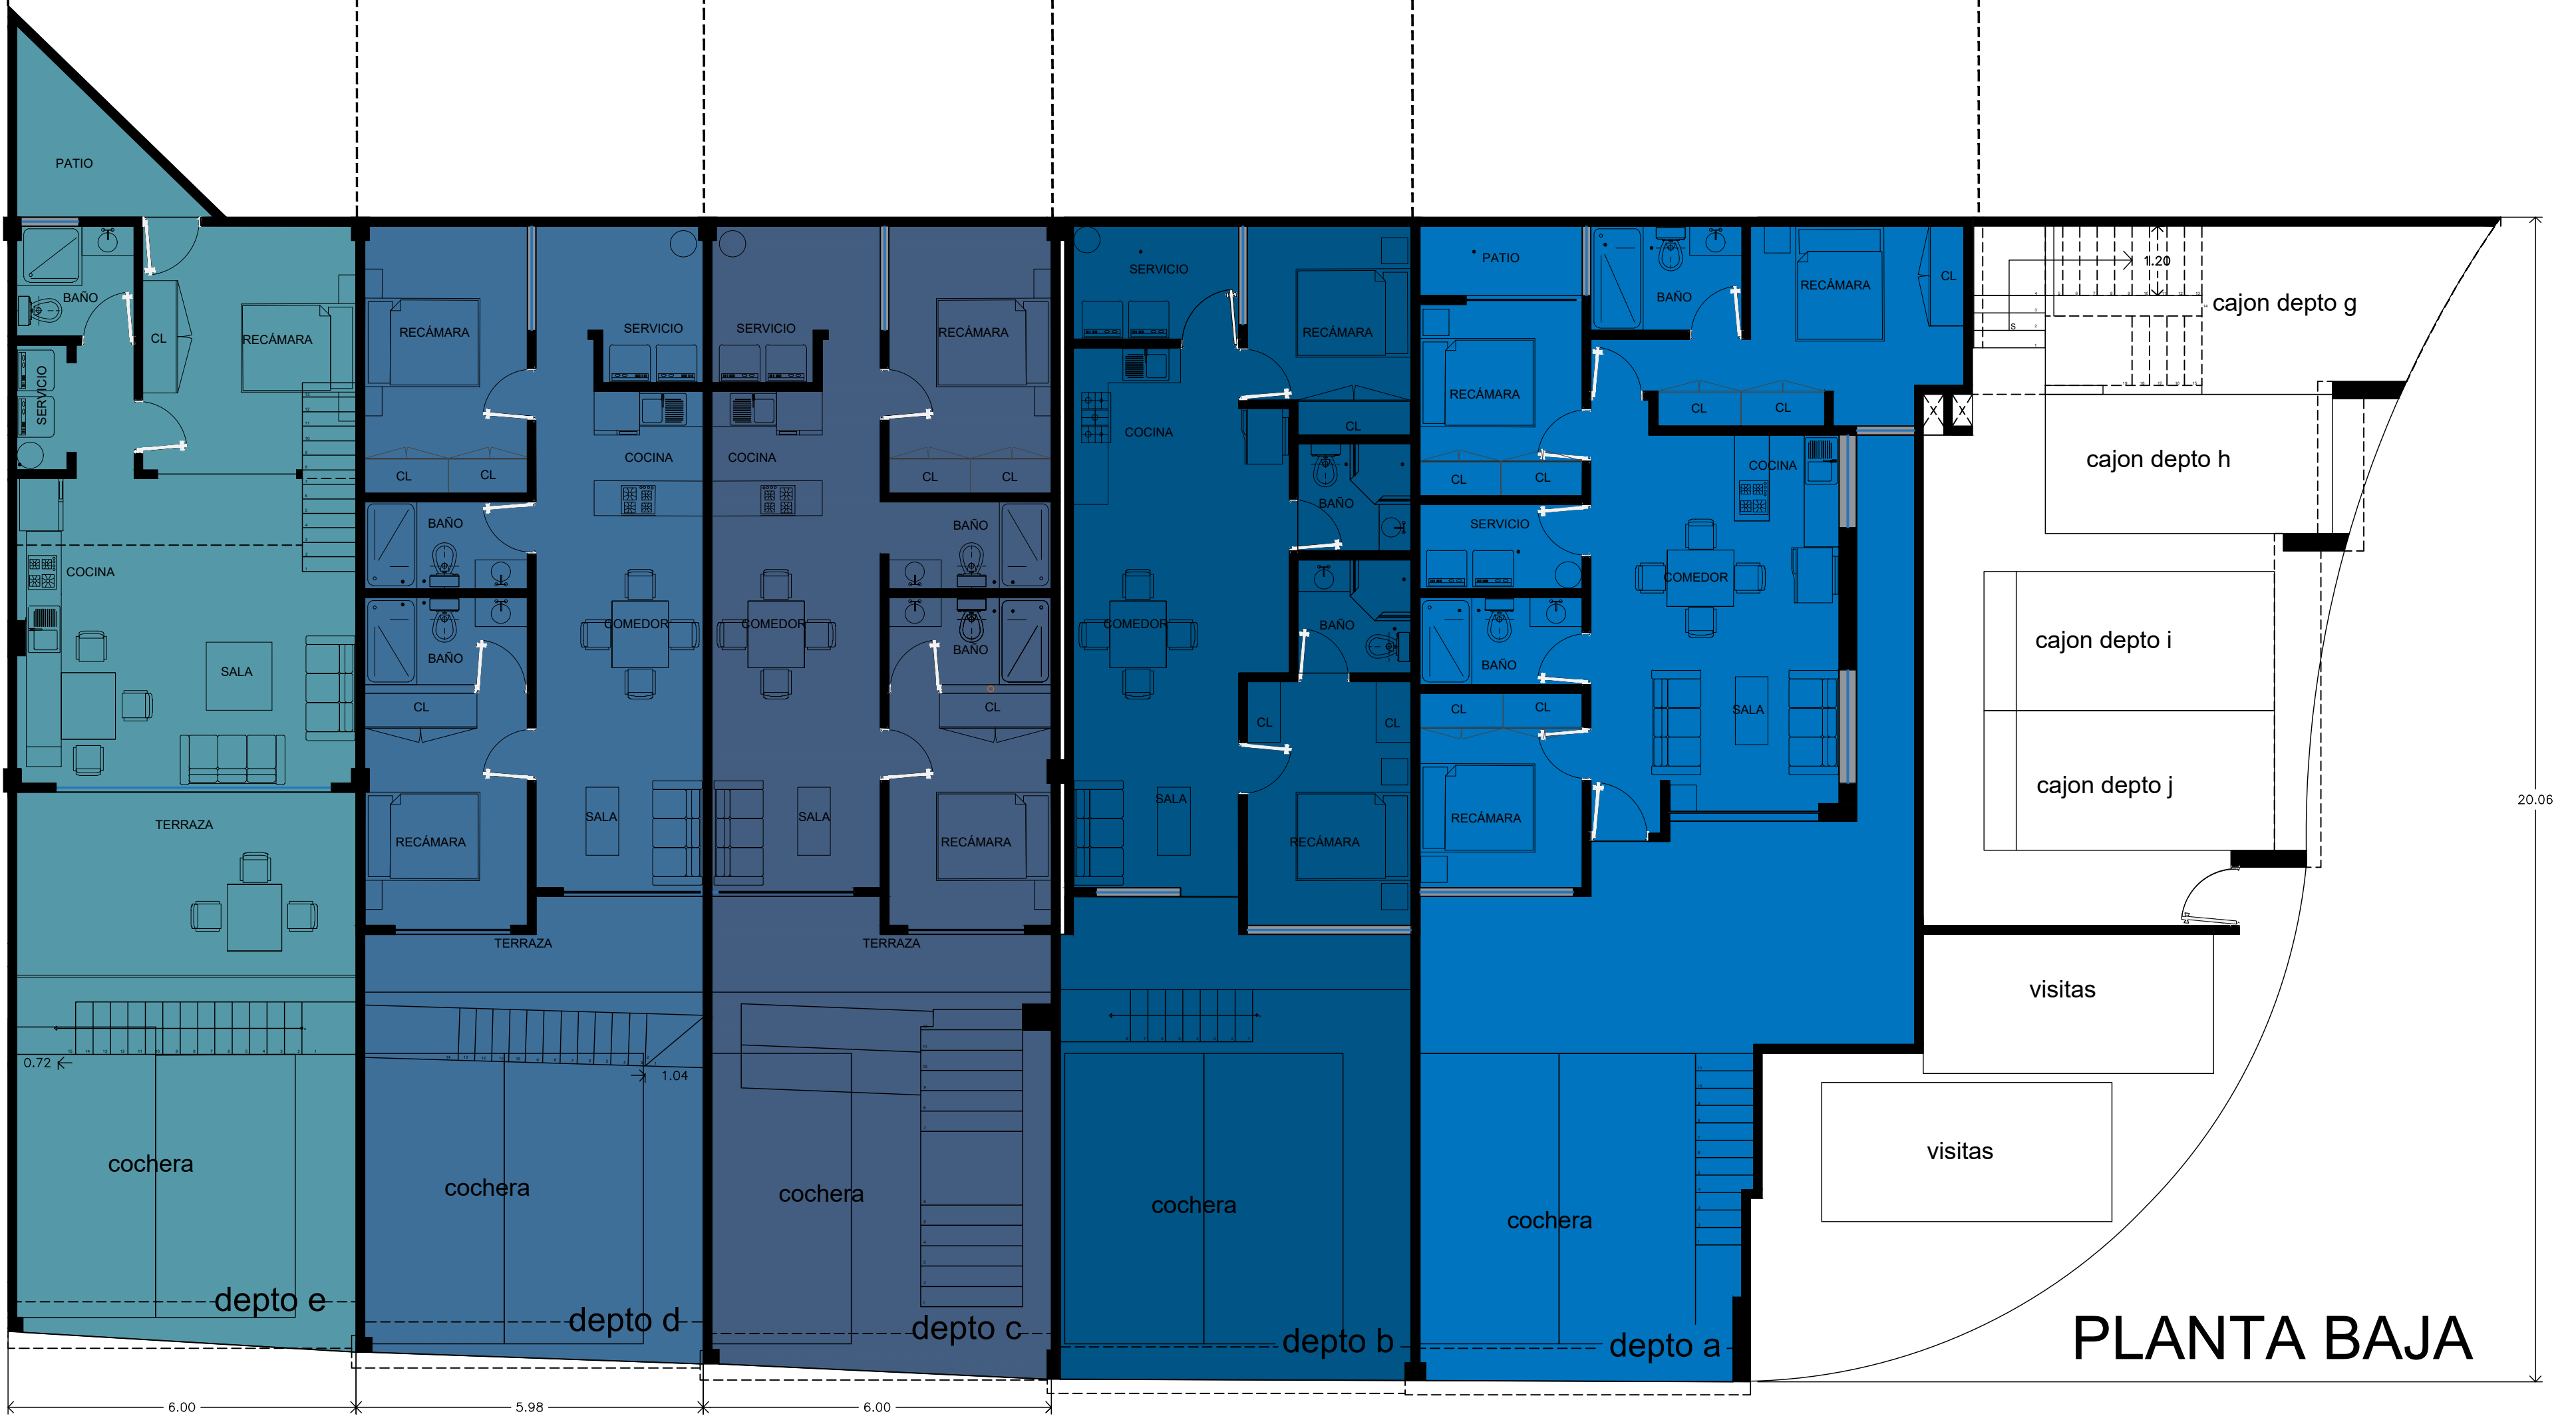

PLANTA BAJA